


VISTA FRONTAL

VISTA LATERAL

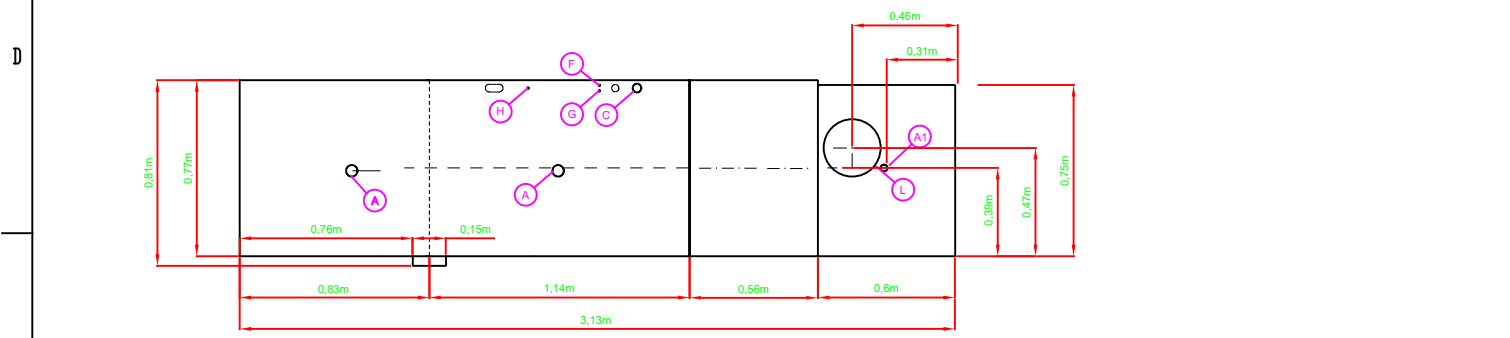

VISTA SUPERIOR

A		Ø 1" 1/2	D	FIM DE CURSO	PG 11
A1		Ø 31mm	E		Ø 250mm
B		G 3/4"	F	ENTRADA DETERGENTE	Ø 14mm
B1		G 3/4"	G	ENTRADA SECANTE	Ø 7mm
C		PG 36	H		Ø 6mm
			L		Ø 250mm

INSTRUÇÕES GERAIS

- PREVER UM VÃO MÍNIMO DE 2,0m PARA PASSAGEM DO EQUIPAMENTO;
- É RECOMENDADO A INSTALAÇÃO DE UMA COIFA SOB O EQUIPAMENTO;
- A INSTALAÇÃO DA COIFA É DE RESPONSABILIDADE DO CLIENTE;
- CERTIFIQUE-SE QUE AS CONEXÕES ELÉTRICAS, DE ÁGUA E DE DRENAGEM SÃO ACESSÍVEIS;
- A ÁREA DO EQUIPAMENTO DEVE SER MANTIDA AFASTADA DE SUBSTÂNCIA COMBUSTÍVEIS E FONTES DE CALOR TAIS COMO FOGÕES OU EQUIPAMENTO SIMILAR AFIM DE EVITAR RISCOS E DANOS AO FORNO;
- ANTES DE REALIZAR A INSTALAÇÃO DE ÁGUA, VERIFIQUE OS CONDUTOS PARA RETIRAR EVENTUAIS SUJEIRAS OU RESÍDUOS;
- MANTENHA CRIANÇAS FORA DO ALCANCE DO EQUIPAMENTO;

INSTALAÇÃO HIDRÁULICA

- DEVE SER RESPEITADA A PRESSÃO DE ÁGUA ENTRE 0,5 À 10,0 bar;
- VAZÃO REQUERIDA PARA ENTRADA DE ÁGUA É DE 5L/min;
- TEMPERATURA MÁXIMA DA ÁGUA DE ENTRADA É DE 60°C;
- DISPONIBILIZAR CONEXÃO DE 3/4" BSP PARA ENTRADA DE ÁGUA;
- DISPONIBILIZAR CONEXÃO DE MANGUEIRA COM DIÂMETRO INTERNO DE 31mm E 1.1/2" PARA DRENO;
- RECOMENDAMOS A UTILIZAÇÃO DE UM FILTRO DE ÁGUA PARA RETIRAR IMPUREZAS;
- NÃO É RECOMENDADO A UTILIZAÇÃO DE ÁGUA DE POÇO;
- O EQUIPAMENTO DEVE SER INSTALADO A UMA DISTÂNCIA NO MÁXIMO DE 1,2m DO PONTO DE ÁGUA;

INSTALAÇÃO ELÉTRICA

- TODA INFRA-ESTRUTURA PARA INSTALAÇÃO DOS EQUIPAMENTOS É DE RESPONSABILIDADE DO CLIENTE, E O MESMO DEVE CERTIFICAR DE QUE AS CARACTERÍSTICAS PREDIAL ESTÃO DE ACORDO COM AS ESPECIFICAÇÕES TÉCNICAS DOS EQUIPAMENTOS;
- É NECESSÁRIO UMA TOMADA DE USO EXCLUSIVO DO EQUIPAMENTO E DEVE ESTAR LOCALIZADO A UMA DISTÂNCIA MÁXIMA DE 1,5m (NBR 5410);
- TODO EQUIPAMENTO ELÉTRICO DEVE SER ATERRADO PARA EVITAR RISCO AO OPERADOR E/OU DANOS AO EQUIPAMENTO;

DADOS TÉCNICOS

ALIMENTAÇÃO	TRIFÁSICA	
POTÊNCIA (kW)	51,5	
FREQUÊNCIA (Hz)	60	
CONSUMO DE ÁGUA (L/h)	320	
TENSÃO (V)	220	380
CORRENTE NOMINAL (A)	135	78
DISJUNTOR (A)	150	80
SEÇÃO CORDÃO ALIMENTAÇÃO (mm²)	4x70mm²	5x25mm²

DIMENSIONAMENTO

	ALTURA	LARGURA	PROFUNDIDADE	PESO (kg)
DIMENSÃO EXTERNA EQUIPAMENTO (m)	1,62	3,13	0,81	400
DIMENSÃO INTERNA (CÂMARA)(m)	0,40	3,13	0,50	
DIMENSÃO EMBALAGEM (m)	2,06	3,30	1,29	100

CAPACIDADE DO EQUIPAMENTO: 165 / 250 / 330 GAVETAS / HORA (500x500mm)

ESTE EQUIPAMENTO NECESSITA DE:



ENTRADA DE ÁGUA
 TERMINAL TERRA
 TERMINAL EQUIPOTENCIAL
 CONEXÃO ELÉTRICA
 SAÍDA DE VAPOR

Desígnio	FICHA TÉCNICA	Unidades: mm	Peso Bruto (kg)	500
Equipamento:	CCR330 EDT	Escala: 1:30	Desenho: ALLAN	Data: 22/04/2024
Denominação:	LAVADORA DE LOUÇAS CCR330 (COM TUNEL)	Folha: 01/01	Revisão: ENG	Data: 14/05/2024



Código CCR330 EDT

Revisão 01

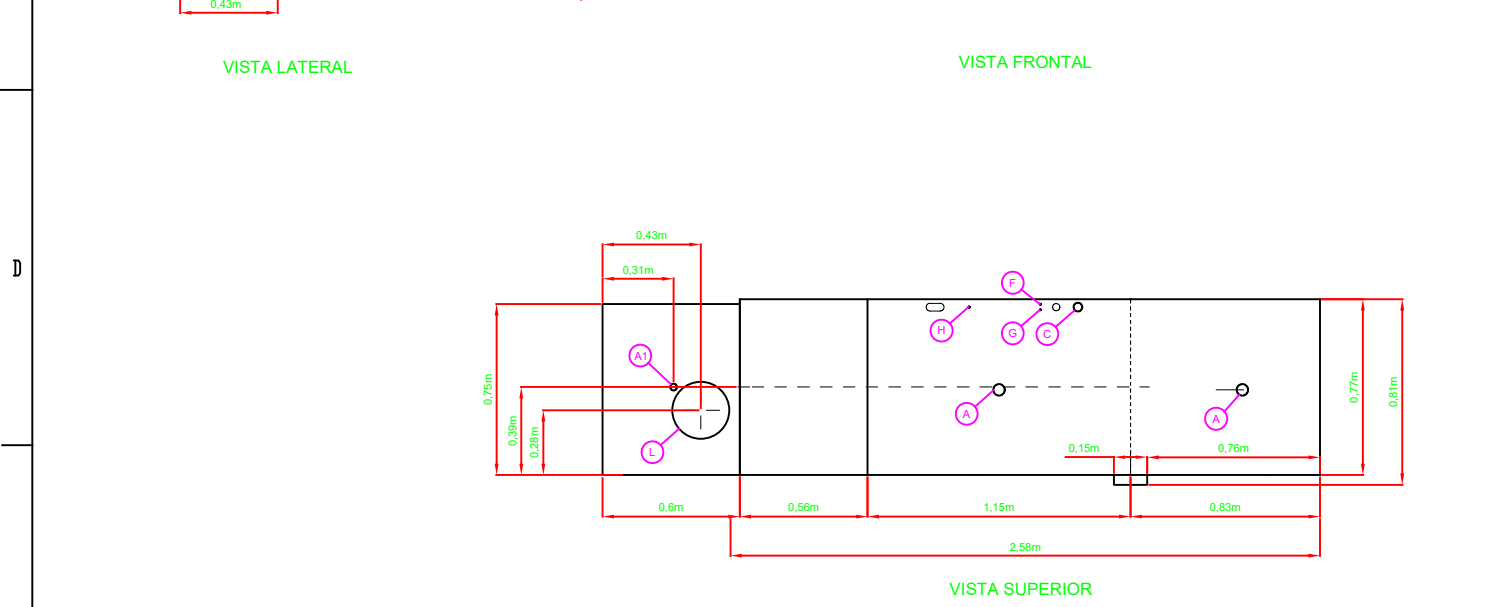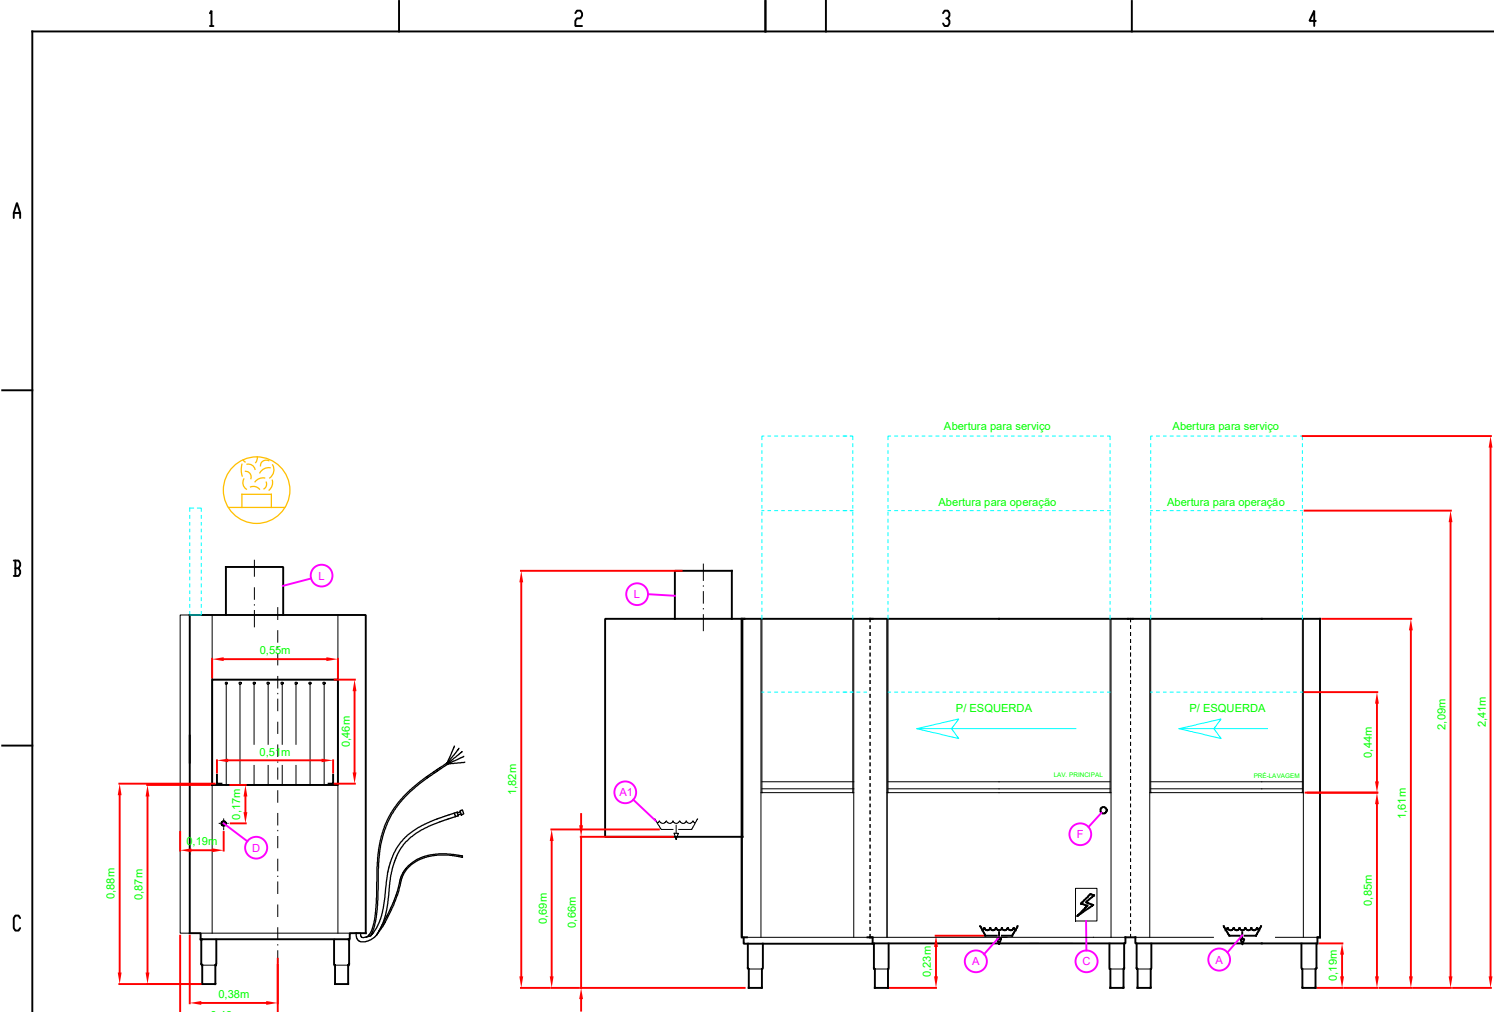

A		Ø 1" 1/2	D	FIM DE CURSO	PG 11
A1		Ø 31mm	E	VAPOR	Ø 250mm
B		G 3/4"	F	ENTRADA DETERGENTE	Ø 14mm
B1		G 3/4"	G	ENTRADA SECANTE	Ø 7mm
C		PG 36	H		Ø 6mm
			L		Ø 250mm

INSTRUÇÕES GERAIS

- PREVER UM VÃO MÍNIMO DE 2,0m PARA PASSAGEM DO EQUIPAMENTO;
- É RECOMENDADO A INSTALAÇÃO DE UMA COIFA SOB O EQUIPAMENTO;
- A INSTALAÇÃO DA COIFA É DE RESPONSABILIDADE DO CLIENTE;
- CERTIFIQUE-SE QUE AS CONEXÕES ELÉTRICAS, DE ÁGUA E DE DRENAGEM SÃO ACESSÍVEIS;
- A ÁREA DO EQUIPAMENTO DEVE SER MANTIDA AFASTADA DE SUBSTÂNCIA COMBUSTÍVEIS E FONTES DE CALOR TAIS COMO FOGÕES OU EQUIPAMENTO SIMILAR AFIM DE EVITAR RISCOS E DANOS AO FORNO;
- ANTES DE REALIZAR A INSTALAÇÃO DE ÁGUA, VERIFIQUE OS CONDUTOS PARA RETIRAR EVENTUAIS SUJEIRAS OU RESÍDUOS;
- MANTENHA CRIANÇAS FORA DO ALCANCE DO EQUIPAMENTO;

INSTALAÇÃO HIDRÁULICA

- DEVE SER RESPEITADA A PRESSÃO DE ÁGUA ENTRE 0,5 À 10,0 bar;
- VAZÃO REQUERIDA PARA ENTRADA DE ÁGUA É DE 5L/min;
- TEMPERATURA MÁXIMA DA ÁGUA DE ENTRADA É DE 60°C;
- DISPONIBILIZAR CONEXÃO DE 3/4" BSP PARA ENTRADA DE ÁGUA;
- DISPONIBILIZAR CONEXÃO DE MANGUEIRA COM DIÂMETRO INTERNO DE 31mm E 1.1/2" PARA DRENO;
- RECOMENDAMOS A UTILIZAÇÃO DE UM FILTRO DE ÁGUA PARA RETIRAR IMPUREZAS;
- NÃO É RECOMENDADO A UTILIZAÇÃO DE ÁGUA DE POÇO;
- O EQUIPAMENTO DEVE SER INSTALADO A UMA DISTÂNCIA NO MÁXIMO DE 1,2m DO PONTO DE ÁGUA;

INSTALAÇÃO ELÉTRICA

- TODA INFRA-ESTRUTURA PARA INSTALAÇÃO DOS EQUIPAMENTOS É DE RESPONSABILIDADE DO CLIENTE, E O MESMO DEVE CERTIFICAR DE QUE AS CARACTERÍSTICAS PREDIAL ESTÃO DE ACORDO COM AS ESPECIFICAÇÕES TÉCNICAS DOS EQUIPAMENTOS;
- É NECESSÁRIO UMA TOMADA DE USO EXCLUSIVO DO EQUIPAMENTO E DEVE ESTAR LOCALIZADO A UMA DISTÂNCIA MÁXIMA DE 1,5m (NBR 5410);
- TODO EQUIPAMENTO ELÉTRICO DEVE SER ATERRADO PARA EVITAR RISCO AO OPERADOR E/OU DANOS AO EQUIPAMENTO;

DADOS TÉCNICOS

ALIMENTAÇÃO	TRIFÁSICA	
POTÊNCIA (kW)	51,5	
FREQUÊNCIA (Hz)	60	
CONSUMO DE ÁGUA (L/h)	320	
TENSÃO (V)	220	380
CORRENTE NOMINAL (A)	135	78
DISJUNTOR (A)	150	80
SEÇÃO CORDÃO ALIMENTAÇÃO (mm²)	4x70mm²	5x25mm²

DIMENSIONAMENTO

	ALTURA	LARGURA	PROFUNDIDADE	PESO (kg)
DIMENSÃO EXTERNA EQUIPAMENTO (m)	1,62	3,13	0,81	400
DIMENSÃO INTERNA (CÂMARA)(m)	0,40	3,13	0,50	
DIMENSÃO EMBALAGEM (m)	2,06	3,30	1,29	

CAPACIDADE DO EQUIPAMENTO: 165 / 250 / 330 GAVETAS / HORA (500x500mm)

ESTE EQUIPAMENTO NECESSITA DE:

ENTRADA DE ÁGUA
 TERMINAL TERRA
 TERMINAL EQUIPOTENCIAL
 CONEXÃO ELÉTRICA
 SAÍDA DE VAPOR

Desígnio	FICHA TÉCNICA	Unidades: mm	Peso Bruto (kg)	500
Equipamento:	CCR330 DET	Escala: 1:30	Desenho: ALLAN	Data: 22/04/2024
Denominação:	LAVADORA DE LOUÇAS CCR330 (COM TUNEL)	Folha: 01/01	Revisão: ENG	Data: 14/05/2024